

COMUNE DI BOLOGNA

PROGETTO PER LA COSTRUZIONE DI UN PERCORSO PEDONALE E LA SOSTITUZIONE DELLA RECINZIONE SUL PARCO PUBBLICO ARPAD WEISZ IN CONFINE CON LA PROPRIETA' ANTELAO S.P.A..
 COMMITTENTE MARGHERITA S.P.A.

(Spazio riservato al Comune)

IL COMMITTENTE:
 (Margherita S.p.A.)

IL PROGETTISTA:

LA PROPRIETA':
 (Comune di Bologna)

TAV. N°:

OGGETTO:

2

PLANIMETRIA SEZIONI - PROGETTO -


DATA:
GIUGNO 2018

AGGIORNAMENTI:


SCALA:
1:500 - 1:50 - 1:20




Via Natica, 7 40055 Castenaso (BO) tel./fax + 39 051 787828
 email: info@architstudio.it www.architstudio.it

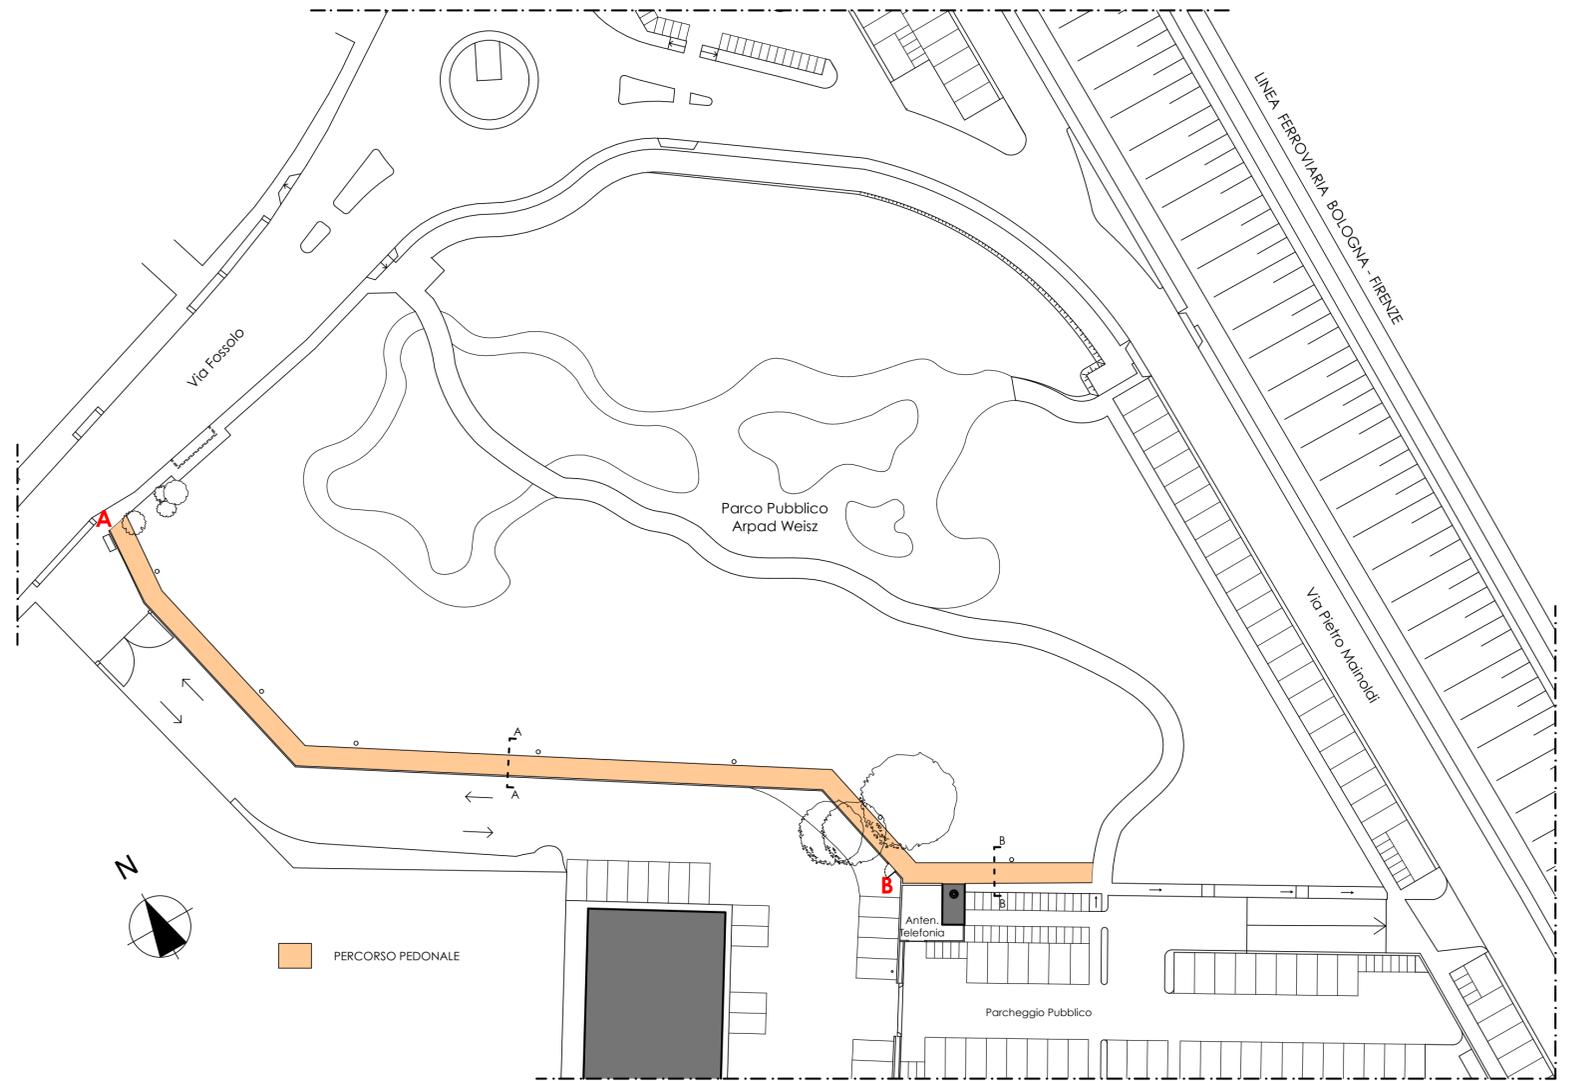


PLANIMETRIA SCALA 1:500

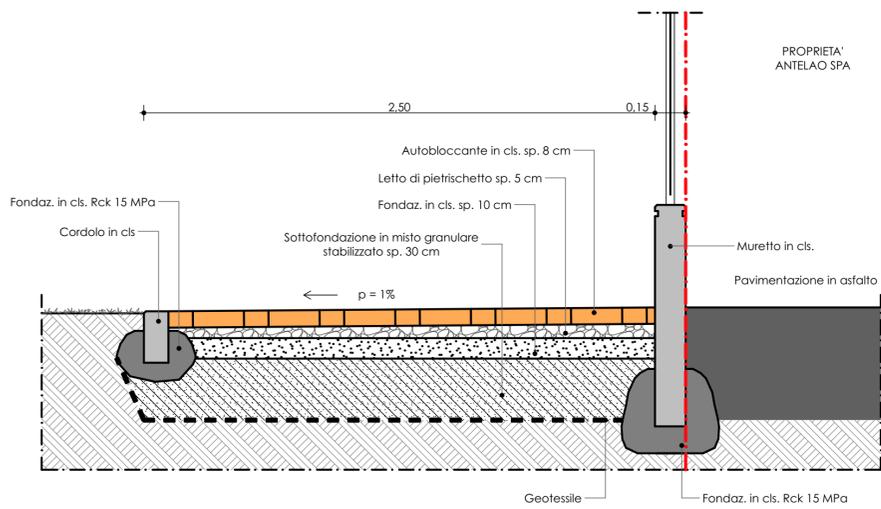


PARTICOLARE 1:20

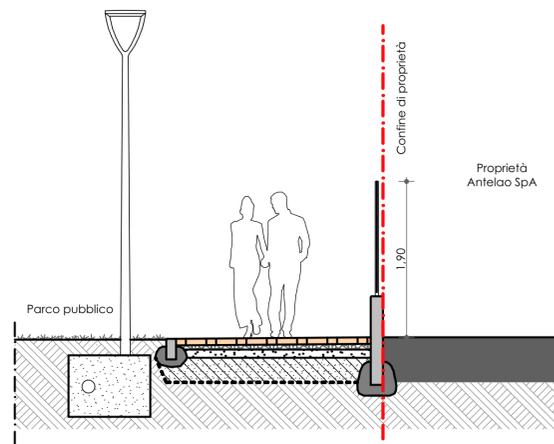


SEZIONE A - A scala 1:50

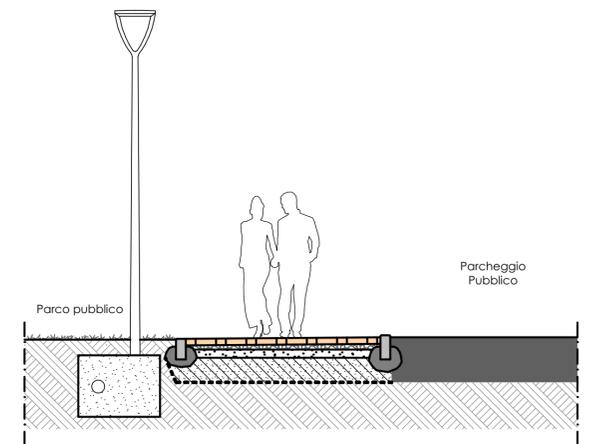

SEZIONE B - B scala 1:50

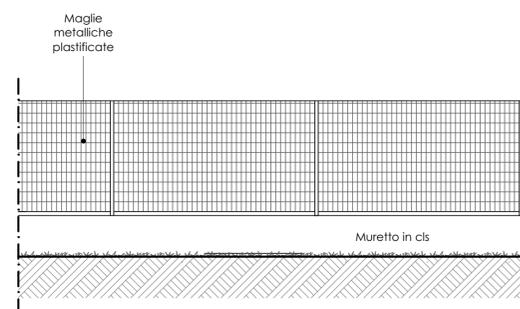

PROSPETTO RECINZIONE scala 1:50

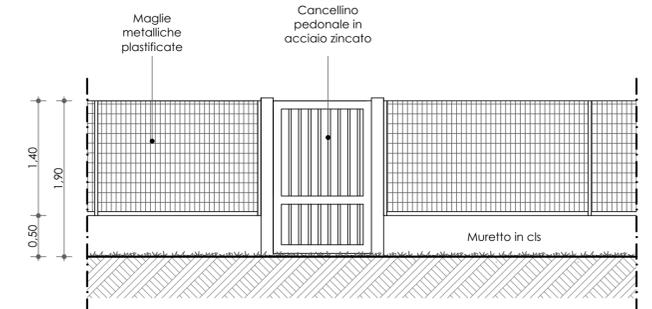

PROSPETTO CANCELLINO PEDONALE scala 1:50