


SEZIONE AA' scala 1:100

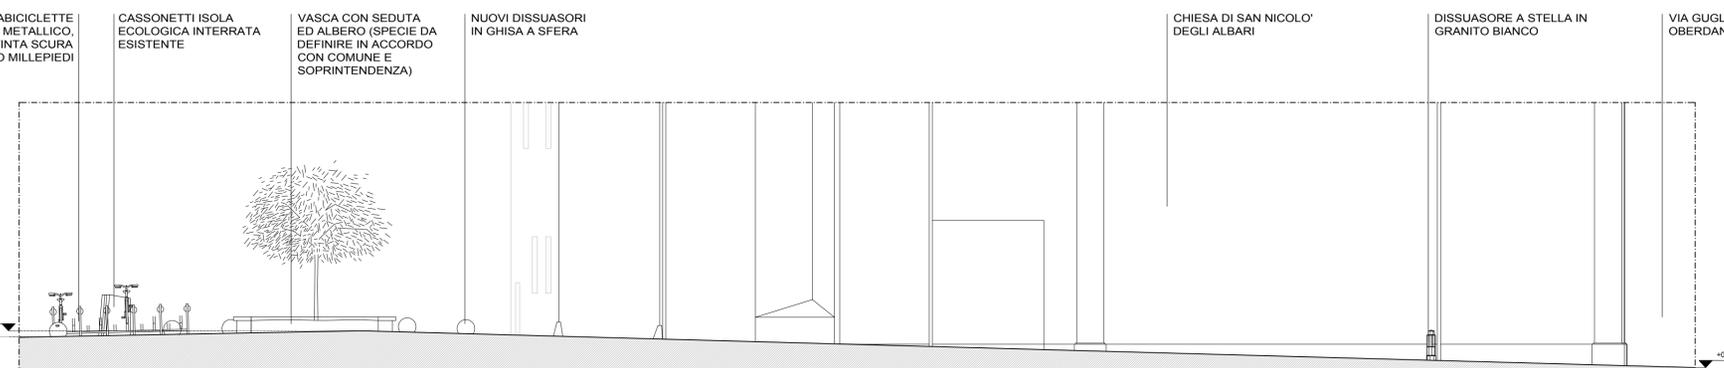

FOTOINSERIMENTO DI PROGETTO

/Volumes/CSA/2 Lavori/00\_WP/16\_196\_PIAZZA SAN NICOLO/1\_Disegni/3\_3D/3\_Immagine/CSA\_PSN\_INTEGRAZIONE.jpg

Soprintendenza Archeologia, Belle Arti e Paesaggio Provincia di Bologna

Parere preventivo della Soprintendenza Archeologia, Belle Arti e Paesaggio per l'autorizzazione all'esecuzione di opere di riqualificazione su Via e Piazza San Nicolò

## PROGETTO

### Planimetria / Sezione

Bologna - Via San Nicolò

**Progettisti:**  
Ciclostile Architettura srl  
Alessandro Miti Architetto  
CF MTILSN81H22A944O

**Collaboratori:**  
Simone Ciavatta Ingegnere

**Proprietà:**  
Comune di Bologna

**Riferimento file**  
CSA\_PSN\_  
AUTORIZZAZIONE  
SBAPBO\_INTEGRAZIONE  
1910.dwg

**Data**  
Novembre 2019

**Scala**  
1 : 100  
1 : 2000

**Tavola**

# A02