

# COMUNE DI BOLOGNA

DESCRIZIONE DEI LAVORI

## INTERVENTO DI MANUTENZIONE ORDINARIA PER RIFACIMENTO PAVIMENTAZIONE MARCIAPIEDE

### SULLA VIA G. C. GUALANDI

Rif. Richiesta tramite "Ufficio Cittadinanza attiva"  
risposta P.G. 254704/2018 del 14/06/2018

strada pubblica via Giuseppe Cesare Gualandini, davanti civico 19

SPAZIO RISERVATO ALL'UFFICIO TECNICO

N. PROTOCOLLO U. T.

RICHIEDENTE:  
sig. Paolo Vezzadini  
per Condominio di via G. C. Gualandini 19

PROPRIETA':  
Comune di Bologna

PROGETTISTA E D.L.  
Ing. Paolo Parenti

OGGETTO: STATO DI FATTO

PROGETTO

ELABORATO: UNICO


SCALA: 1:30

DATA: MAGGIO 2019

ESTRATTO R.U.E. - TAVOLA 58



## STATO DI FATTO

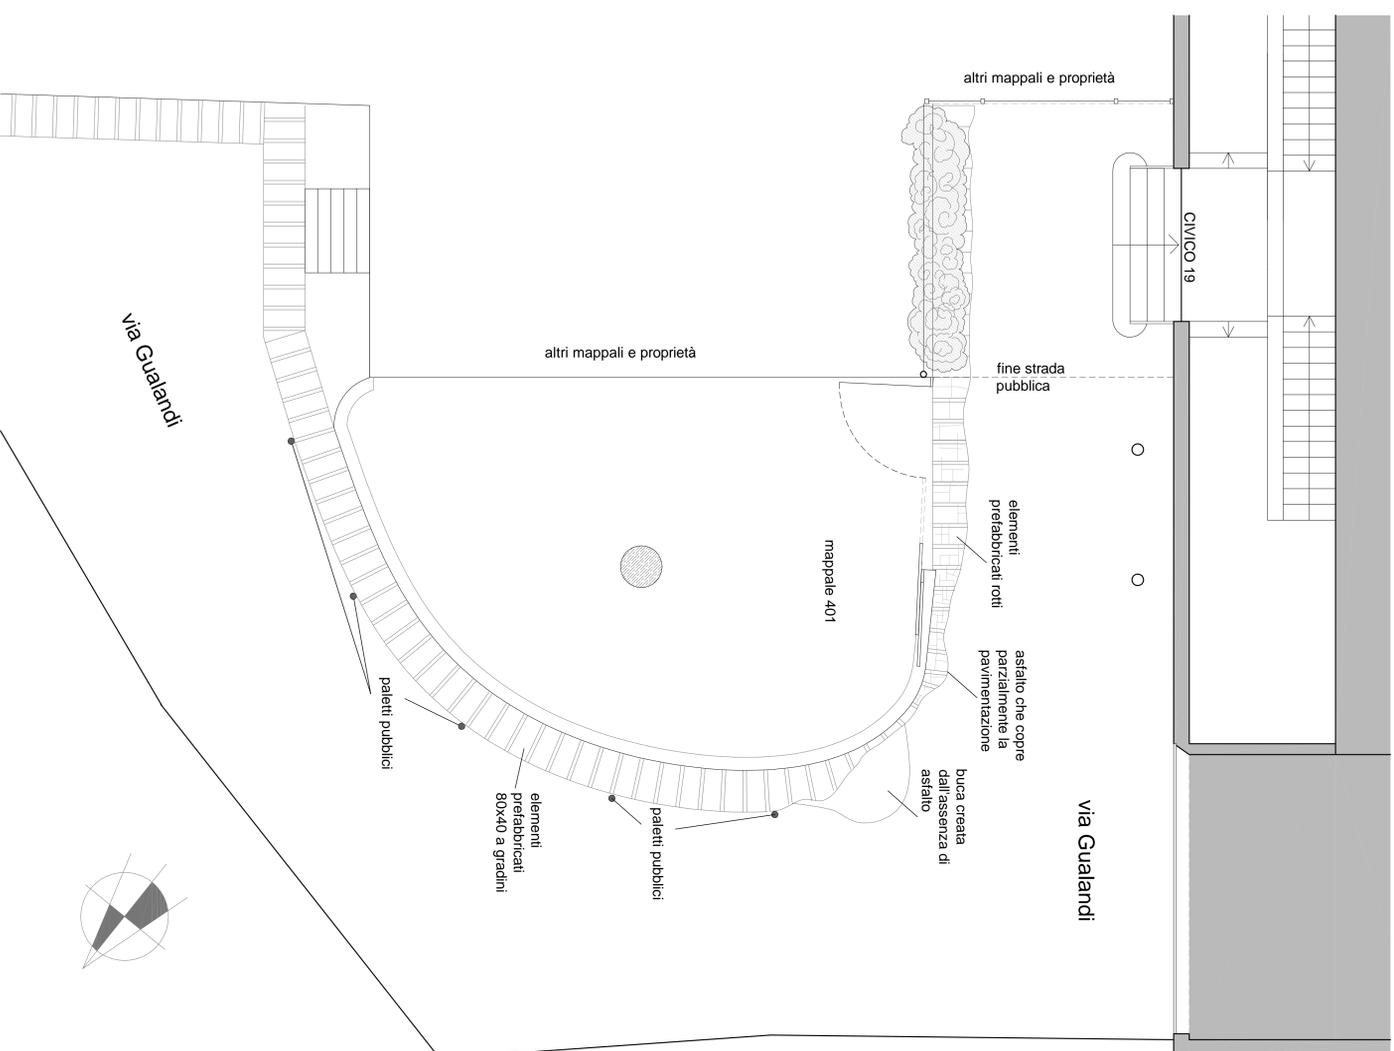

### SEZIONE MARCIAPIEDE ATTUALE


elementi prefabbricati in cemento L 80 cm e larghezza 40 cm



FOTO DELLO STATO DEI LUOGHI



## PROGETTO

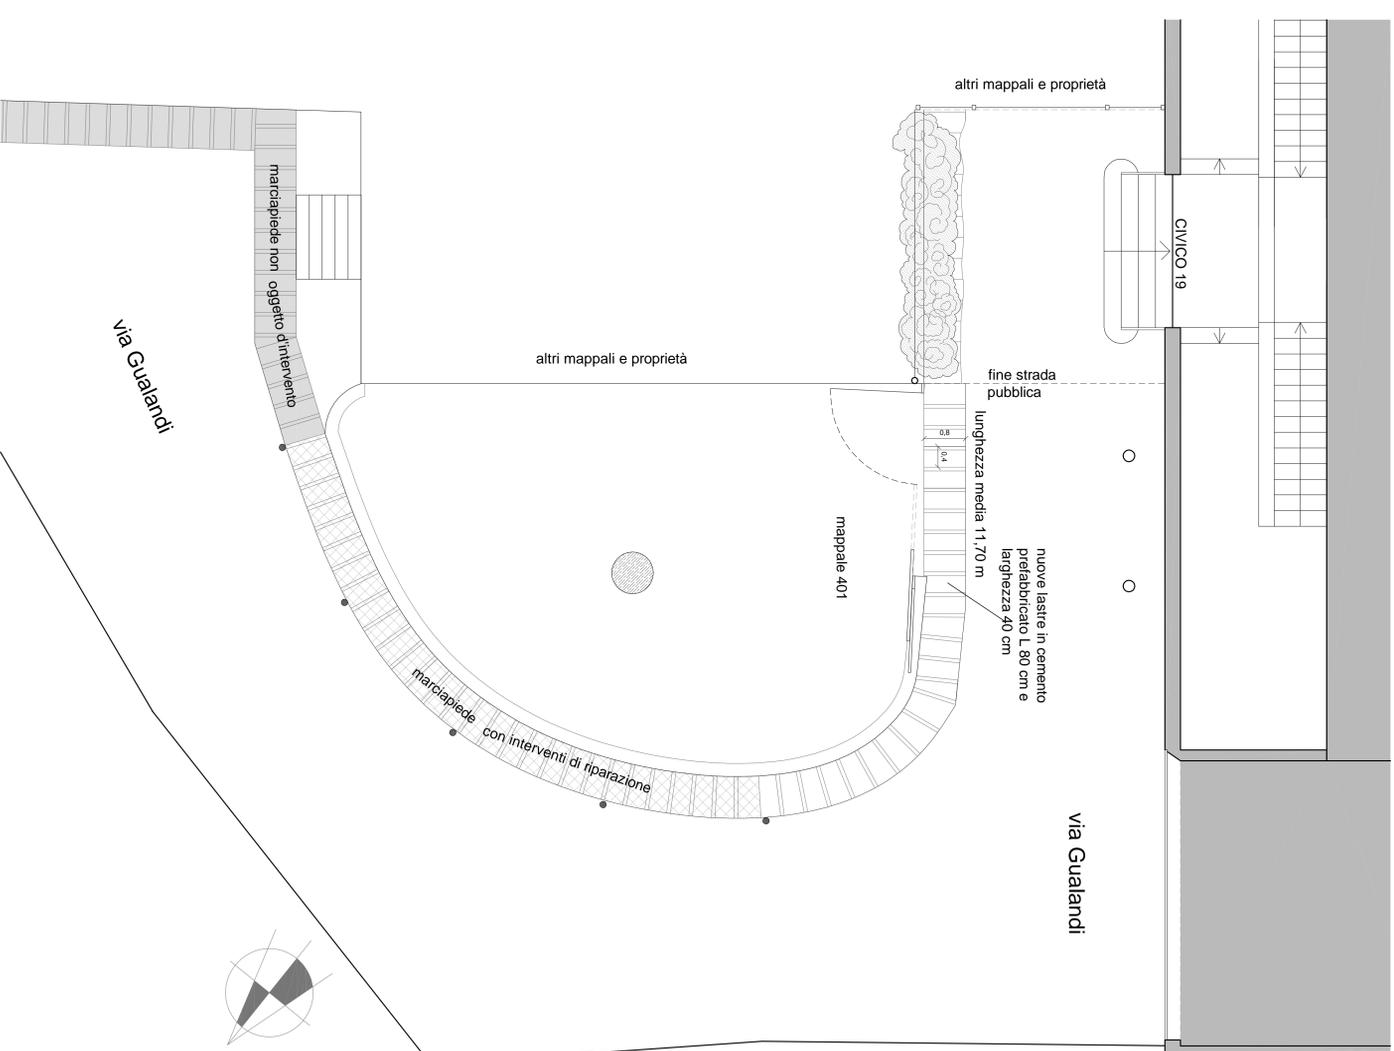

### SEZIONE MARCIAPIEDE IN PROGETTO

lastre in cemento prefabbricato L 80 cm a larghezza 40 cm



SIMULAZIONE DELL'INTERVENTO

