

COMUNE DI BOLOGNA

DESCRIZIONE DEI LAVORI


Progetto per richiesta di adozione area verde limitrofa alla sede aziendale in via Del Carrozzaio n. 13.

SPAZIO RISERVATO ALL'UFFICIO COMUNALE

Vista A2 (Stato attuale)



Vista A2

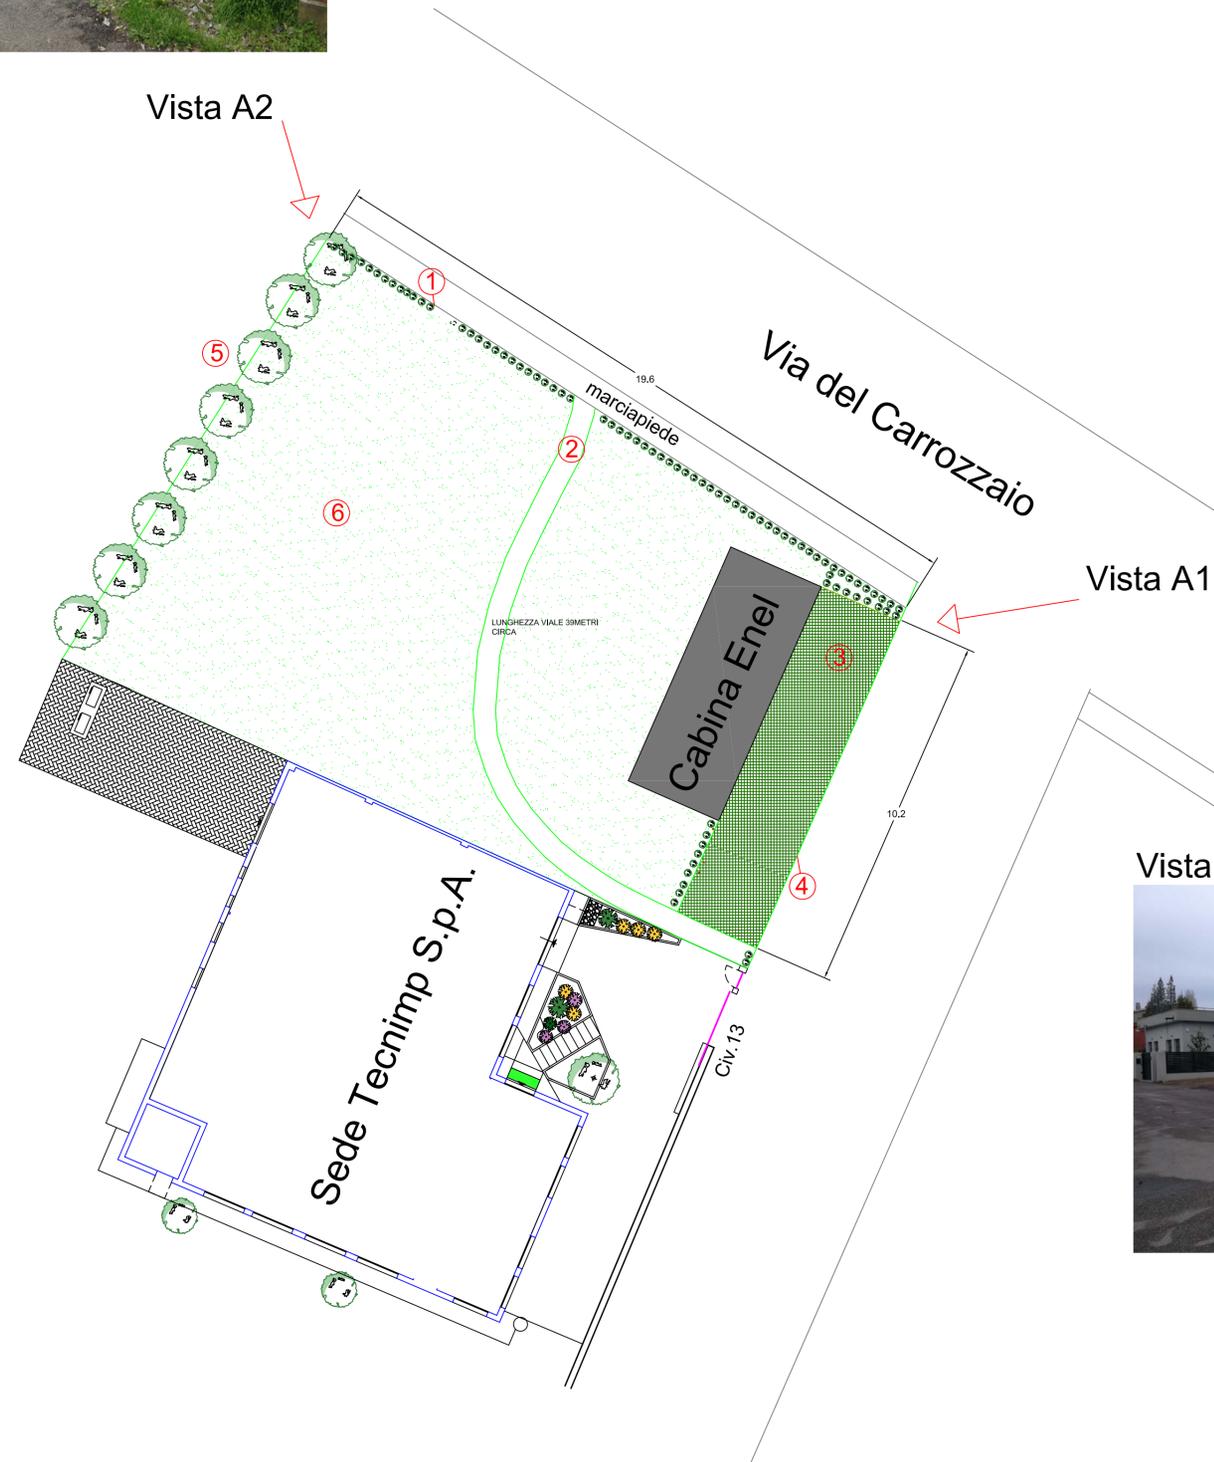

Vista A1

Vista A1 (Stato attuale)



- 1 Fornitura e posa di n.100 piante sempreverdi a portamento eretto e dallo scarso sviluppo in altezza
- 2 Fornitura e posa di corsello pedonale tramite sbancamento terreno per una profondità di circa 20cm con riporto di stabilizzato e posa cordolo in polipropilene di sp. mm5 e alt di 140mm
- 3 Fornitura e posa di grigliato verde Modi. Compreso sbancamento terreno, fornitura di stabilizzato e posa cordolo in polipropilene color corten di spessore mm5 e alt di 140mm. Con eventuali paletti e catenella per mantenere libere porte accesso ed evitare parcheggio auto in corrispondenza delle stesse
- 4 Fornitura e posa di cordolo in cemento misura 8x25 per contenimento Modi
- 5 Mantenimento alberatura e siepe esistente
- 6 Mantenimento prato esistente

Proprietà stabile confinante area verde Tecnimp S.p.A. via del Carrozzaio 13 40138 Bologna (BO)	N° PROTOCOLLO UFFICIO	
OGGETTO PROGETTO DI ADOZIONE AREA VERDE	ELABORATO N° 1	
	SCALA	1:200
	DATA	11/04/2018